

Detalhe HID-1  
Escala 1:25

Legenda de condutos - terreo	
Água fria	

Legenda das indicações - terreo	
CH	Chuveiro - 25mm x 3/4"
LV	Lavatório com joelho de 90° - 25 mm - 1/2"
RP	Registro de Pressão com PVC soldável - 25 mm - 3/4"
VS	Vaso sanitário com caixa acoplada - 3/4"


Legenda - terreo	
	Registro de Pressão com PVC soldável

Legenda de peças - terreo		
Metals		
	Registro de pressão c/ canopla cromada 3/4"	1pç
F1	PVC misto soldável Luva soldável c/ rosca 25 mm -3/4"	1pç
PVC rígido soldável		
	Adapt sold.curto c/bolsa-rosca p registro 25 mm - 3/4"	1pç
Aparelho		
F2	Chuveiro 25mm x 3/4"	1pç
	PVC soldável azul c/ bucha latão Joelho 90° soldável com bucha de latão 25 mm - 3/4"	1pç
Aparelho		
	Vaso Sanitário c/ cx. acoplada 1/2"	1pç
F4	PVC Acessórios Engate flexível cobre cromado com canopla 1/2 - 30cm	1pç
	PVC misto soldável Joelho de redução soldável c/ rosca 25 mm - 1/2"	1pç
Aparelho		
	Torneira de lavatório 25 mm - 1/2"	1pç
F5	PVC Acessórios Engate flexível plástico 1/2 - 30cm	1pç
	PVC soldável azul c/ bucha latão Joelho de redução 90° soldável com bucha de latão 25 mm- 1/2"	1pç
F6	PVC rígido soldável Tê 90 soldável 25 mm	1pç

Legenda de condutos - terreo	
Água fria	

Legenda - terreo	
	Registro de Pressão com PVC soldável

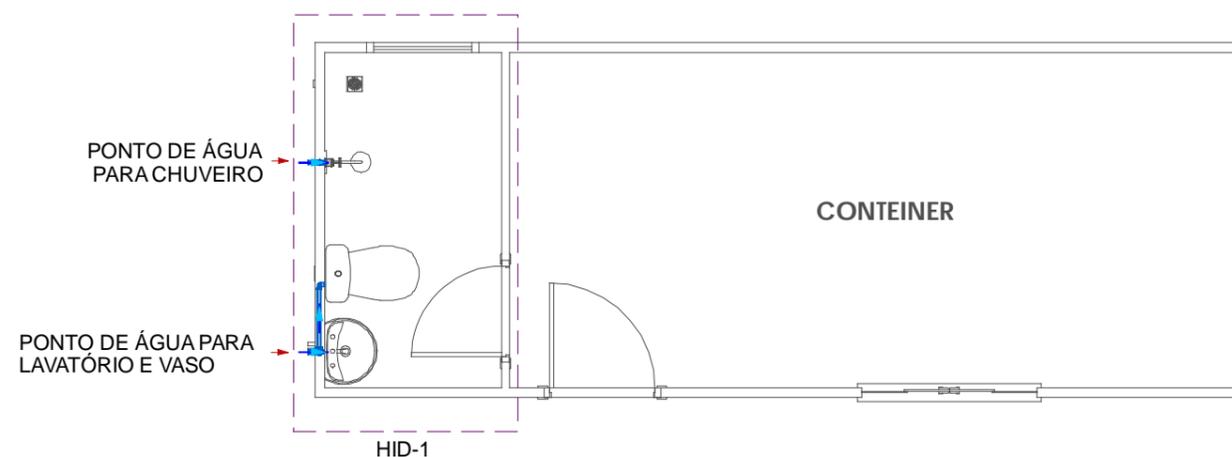

	<b>PROJETO HIDRÁULICO</b>	
	RESPONSÁVEL TÉCNICO:	
<b>ICF PROJETOS</b>		Nº DA PRANCHA  <b>1 / 1</b>
PROPRIETÁRIO: Michel	DATA: SET/2022	
ASSUNTO: PLANTA HIDRÁULICA DO TÉRREO E DETALHES HIDRÁULICOS	ESCALA: INDICADA	