


| Legenda de condutos - terreo |  |
|------------------------------|--|
| Esgoto                       |  |

| Legenda - terreo |                             |
|------------------|-----------------------------|
|                  | Caixa Sifonada              |
|                  | Lavatório de Uso Geral      |
|                  | Vaso Sanitário c/ curva 90° |

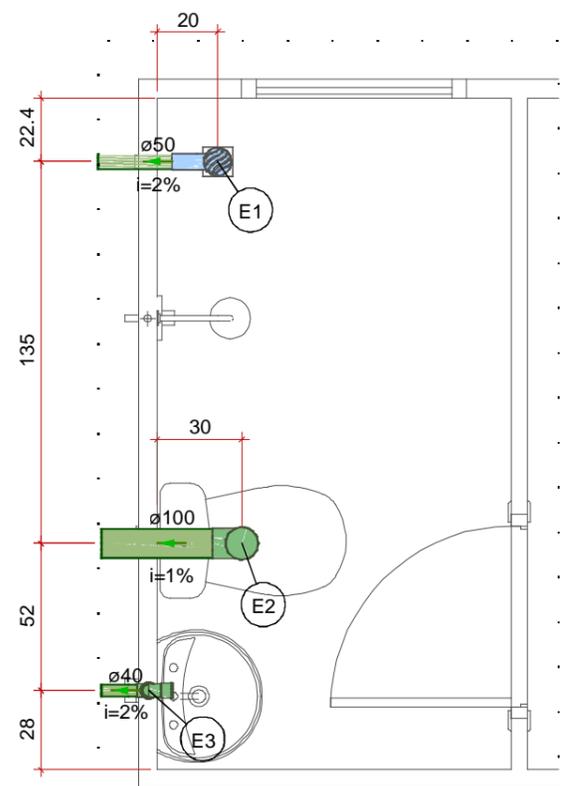

| Legenda de condutos - terreo |  |
|------------------------------|--|
| Esgoto                       |  |

| Legenda - terreo |                             |
|------------------|-----------------------------|
|                  | Caixa Sifonada              |
|                  | Lavatório de Uso Geral      |
|                  | Vaso Sanitário c/ curva 90° |

| Legenda de peças - terreo |   |      |
|---------------------------|---|------|
| PVC Acessórios            |   |      |
| E1                        | Caixa sifonada<br>100x100x50                            | 1pç  |
| PVC Esgoto                |   |      |
| E2                        | Curva 90 curta<br>100 mm                                | 1pç  |
| PVC Acessórios            |   |      |
|                           | Sifão de copo p/ pia e lavatório<br>1" - 1.1/2"         | 1pç  |
|                           | Válvula p/ lavatório e tanque<br>1"                     | 1pç  |
| E3                        | PVC Esgoto  |      |
|                           | Curva 90 curta<br>40 mm                                 | 1pç  |
|                           | Joelho 90 c/anel p/ esgoto secundário<br>40 mm - 1.1/2" | 1pç  |
|                           | Tubo rígido c/ ponta lisa<br>40 mm                      | 0.6m |

Detalhe SAN-1  
Escala 1:25

|                         |  |                     |
|-------------------------|--|---------------------|
|                         | <b>PROJETO SANITÁRIO</b>                                     |                     |
|                         | RESPONSÁVEL TÉCNICO:   |                     |
| <b>ICF PROJETOS</b>     |  | Nº DA PRANCHA       |
| PROPRIETÁRIO:<br>Michel | DATA:<br>SET/2022  | <b>1 / 1</b>        |
| ENDEREÇO:               | ASSUNTO:<br>PLANTA SANITÁRIA DO TÉRREO E DETALHES SANITÁRIOS | ESCALA:<br>INDICADA |