


| Legenda de peças - térreo | | |
|---------------------------|---|------|
| PVC Esgoto | | |
| E1 | Tê 90 40 mm | 1 pç |
| PVC Acessórios | | |
| E2 | Caixa sifonada 100x100x50 | 1 pç |
| PVC Esgoto | | |
| E3 | Curva 90 curta 100 mm | 1 pç |
| PVC Acessórios | | |
| | Sifão de copo p/ pia e lavatório 1" - 1.1/2" | 1 pç |
| | Válvula p/ lavatório e tanque 1" | 1 pç |
| PVC Esgoto | | |
| E4 | Curva 90 curta 40 mm | 1 pç |
| | Joelho 90 c/anel p/ esgoto secundário 40 mm - 1.1/2" | 1 pç |
| | Tubo rígido c/ ponta lisa 40 mm | 0.6m |

| Legenda de condutos - térreo | |
|------------------------------|-----------------------------|
| Esgoto | |
| | |
| Legenda - térreo | |
| | Caixa Sifonada |
| | Lavatório de Uso Geral |
| | Te 90 |
| | Vaso Sanitário c/ curva 90° |

Detalhe SAN-1
Escala 1:25

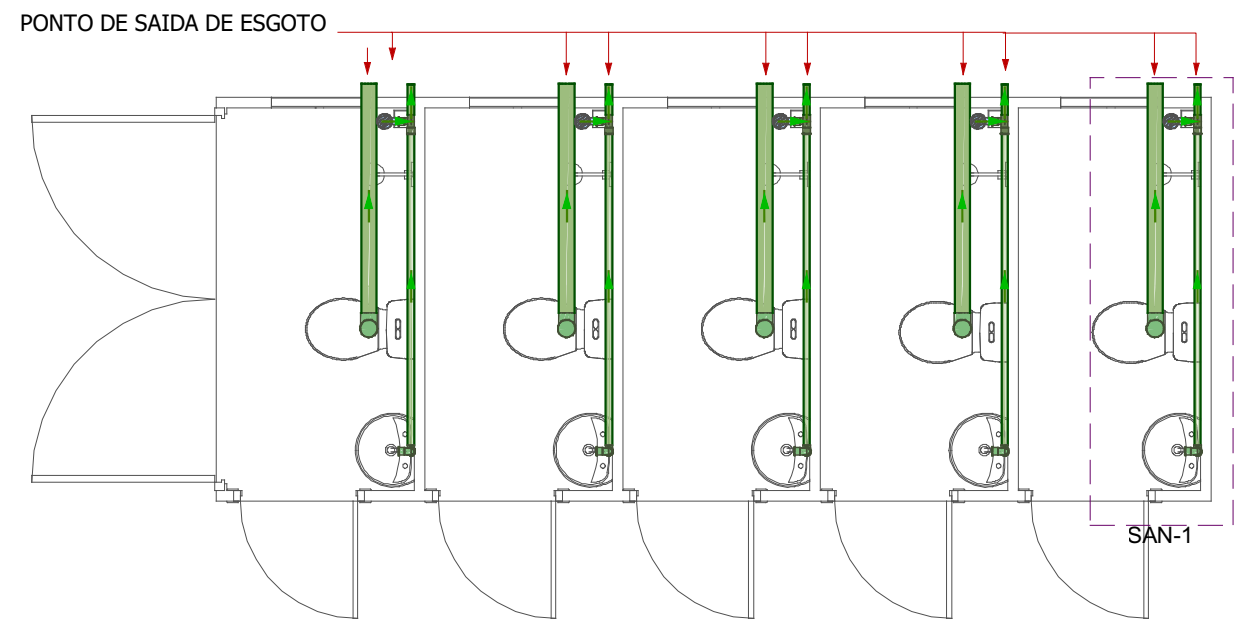

| Legenda de condutos - térreo | |
|------------------------------|-----------------------------|
| Esgoto | |
| | |
| Legenda - térreo | |
| | Caixa Sifonada |
| | Lavatório de Uso Geral |
| | Te 90 |
| | Vaso Sanitário c/ curva 90° |