


Detalhe HID-1
Escala 1:25

Legenda de peças - térreo		
Aparelho		
	Chuveiro	
	25mm x 3/4"	1pç
F1	PVC soldável azul c/ bucha latão	
	Joelho 90° soldável com bucha de latão	1pç
	25 mm - 3/4"	
F2	PVC rígido soldável	
	Joelho 90° soldável	1pç
	25 mm	
F3	PVC rígido soldável	
	Tê 90 soldável	1pç
	25 mm	
Aparelho		
	Vaso Sanitário c/ cx. acoplada	1pç
	1/2"	
F4	PVC Acessórios	
	Engate flexível cobre cromado com canopla	1pç
	1/2 - 30cm	
	PVC misto soldável	
	Tê sold c/ rosca bolsa central	1pç
	25 mm - 3/4"	
Aparelho		
	Torneira de lavatório	1pç
	25 mm - 1/2"	
F5	PVC Acessórios	
	Engate flexível plástico	1pç
	1/2 - 30cm	
	PVC soldável azul c/ bucha latão	
	Joelho de redução 90° soldável com bucha de latão	1pç
	25 mm- 1/2"	

Legenda das indicações - térreo	
CH	Chuveiro - 25mm x 3/4"
LV	Lavatório com joelho de 90° - 25 mm - 1/2"
RP	Registro de pressão c/ canopla cromada - 3/4"
VS	Vaso sanitário com caixa acoplada - 3/4"

Legenda - térreo	
	Registro de pressão c/ canopla cromada

Legenda de condutos - térreo	
	Água fria

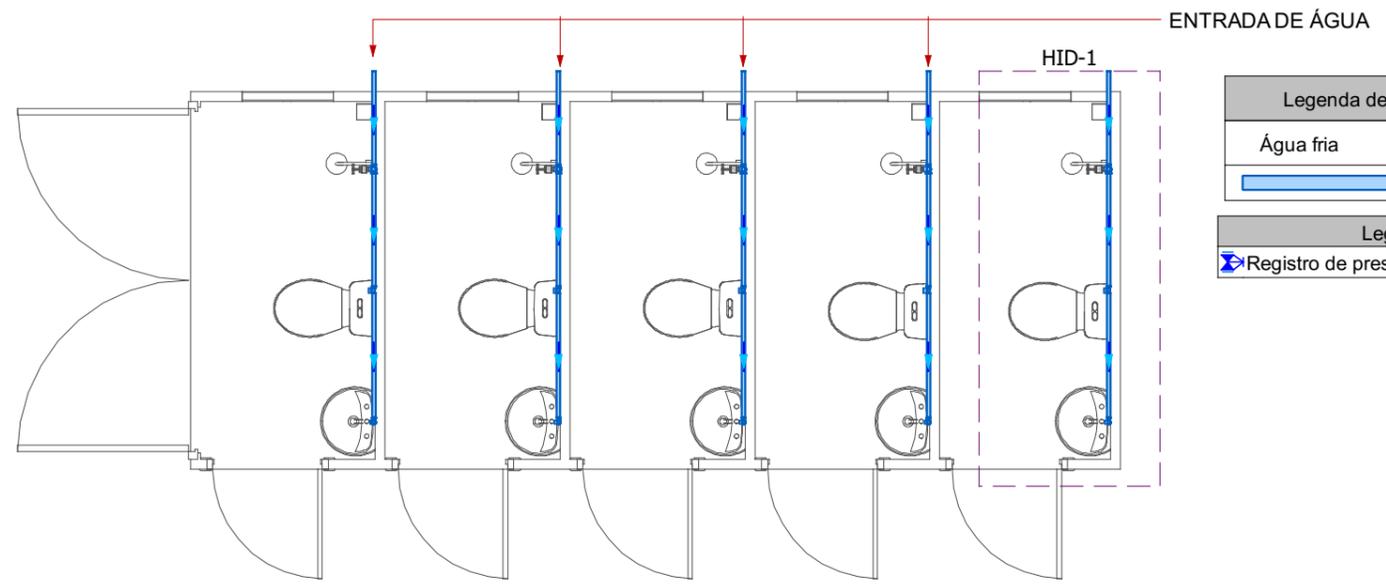

Legenda de condutos - térreo	
	Água fria

Legenda - térreo	
	Registro de pressão c/ canopla cromada